2161305401

DIRECT BUILDING CERTIFIERS LIMITED
P.O. BOX 79
RANGIORA

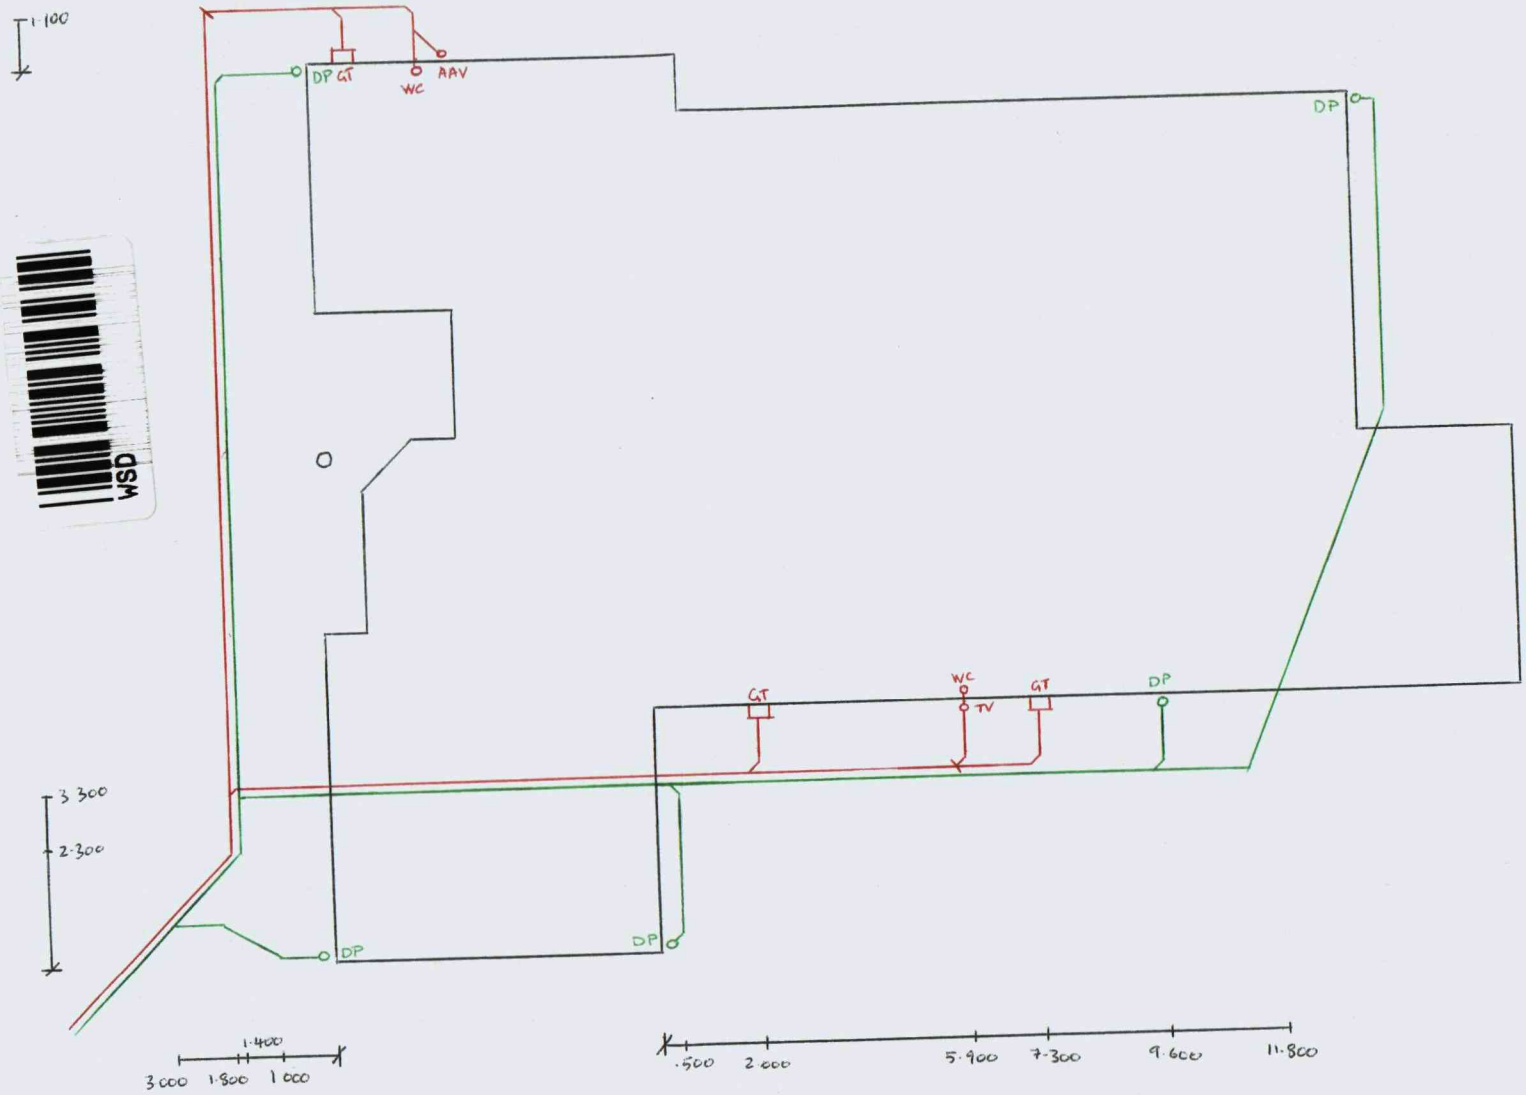

— SEWER
— STORMWATER

CHAMBERLAIN

DRAINER :
DATE : 25 · 01 · 01

BC No. 002053
SCALE 1 : 100